


SG Weber - polyuretanový hydroizolační systém

detail atiky na ploché střeše

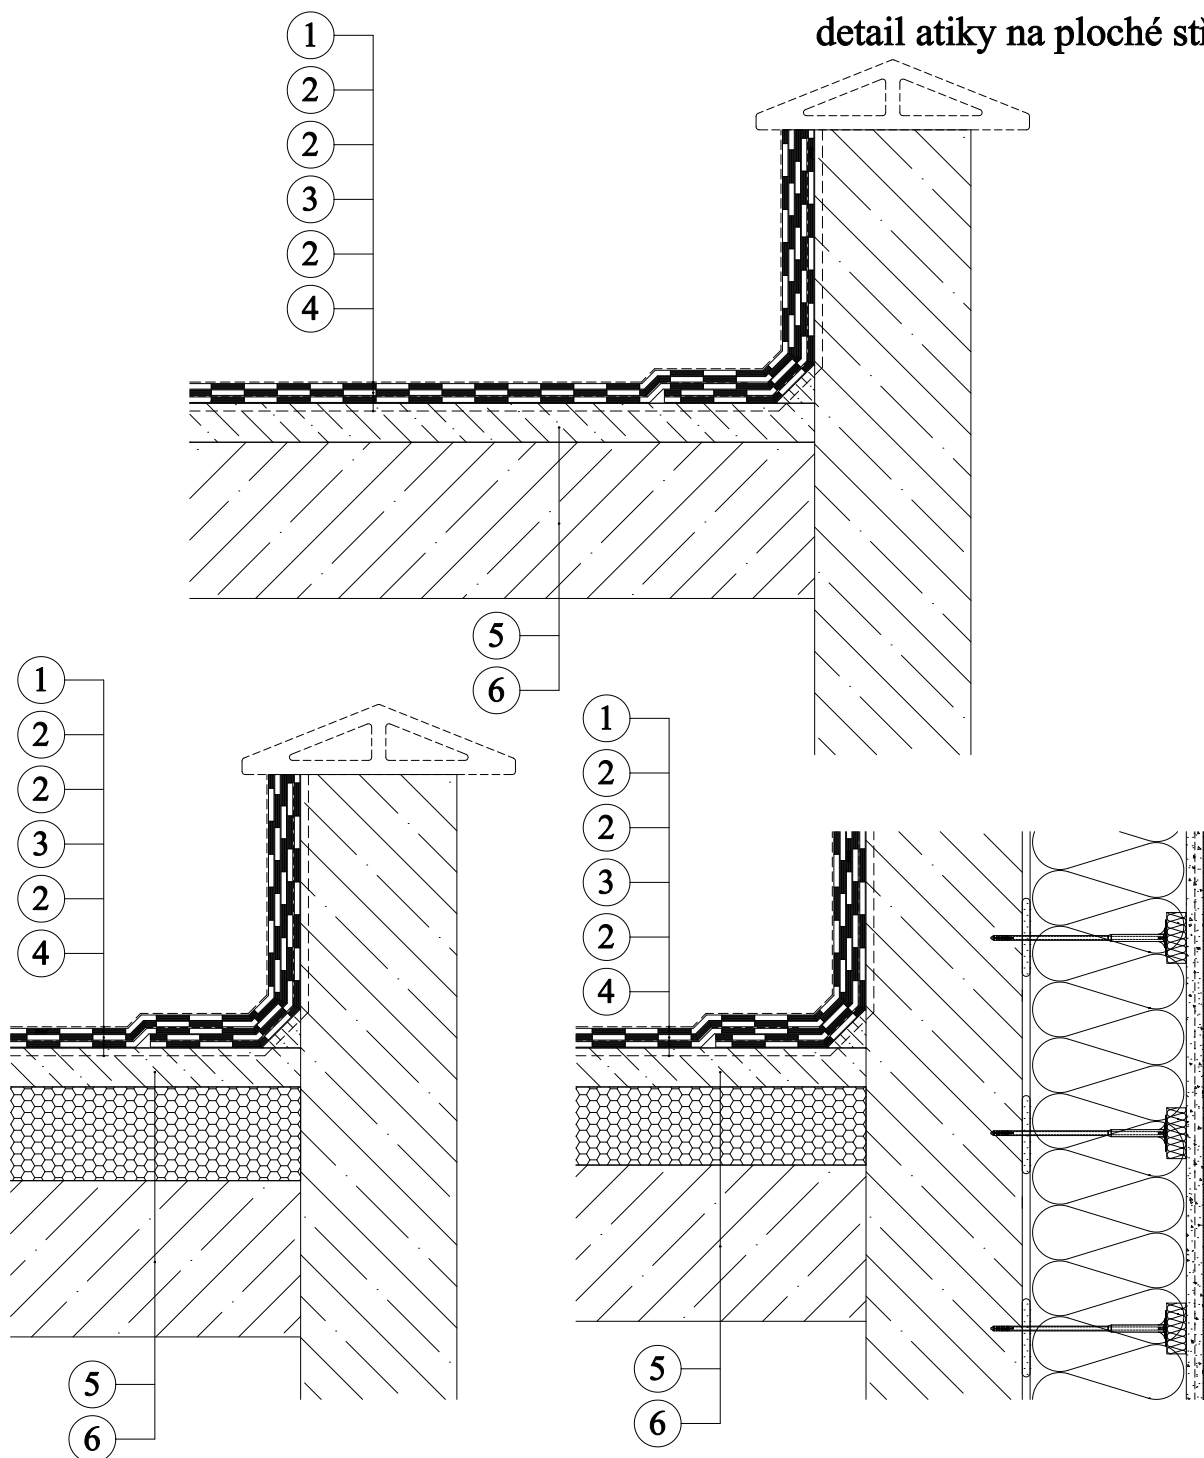

1. Polyuretanový konečný nátěr
weberdry PUR coat
2. Vysoce elastický polyuretanový nátěr
weberdry PUR seal
3. Výztužná vrstva
weberdry fabric
4. Transparentní epoxidová penetrace
weberprim EP 2K

5. Betonový potěr
6. Betonový základ

Poznámka : vysoce elastický vodotěsný nátěr na bázi polyuretanové pryskyřice weberdry PUR seal naneste válečkem nebo štětkou po celém povrchu konstrukce