


SG Weber - omítkový systém provětrávaných fasád Rigips

Glasroc X - okno - nadpraží parapet

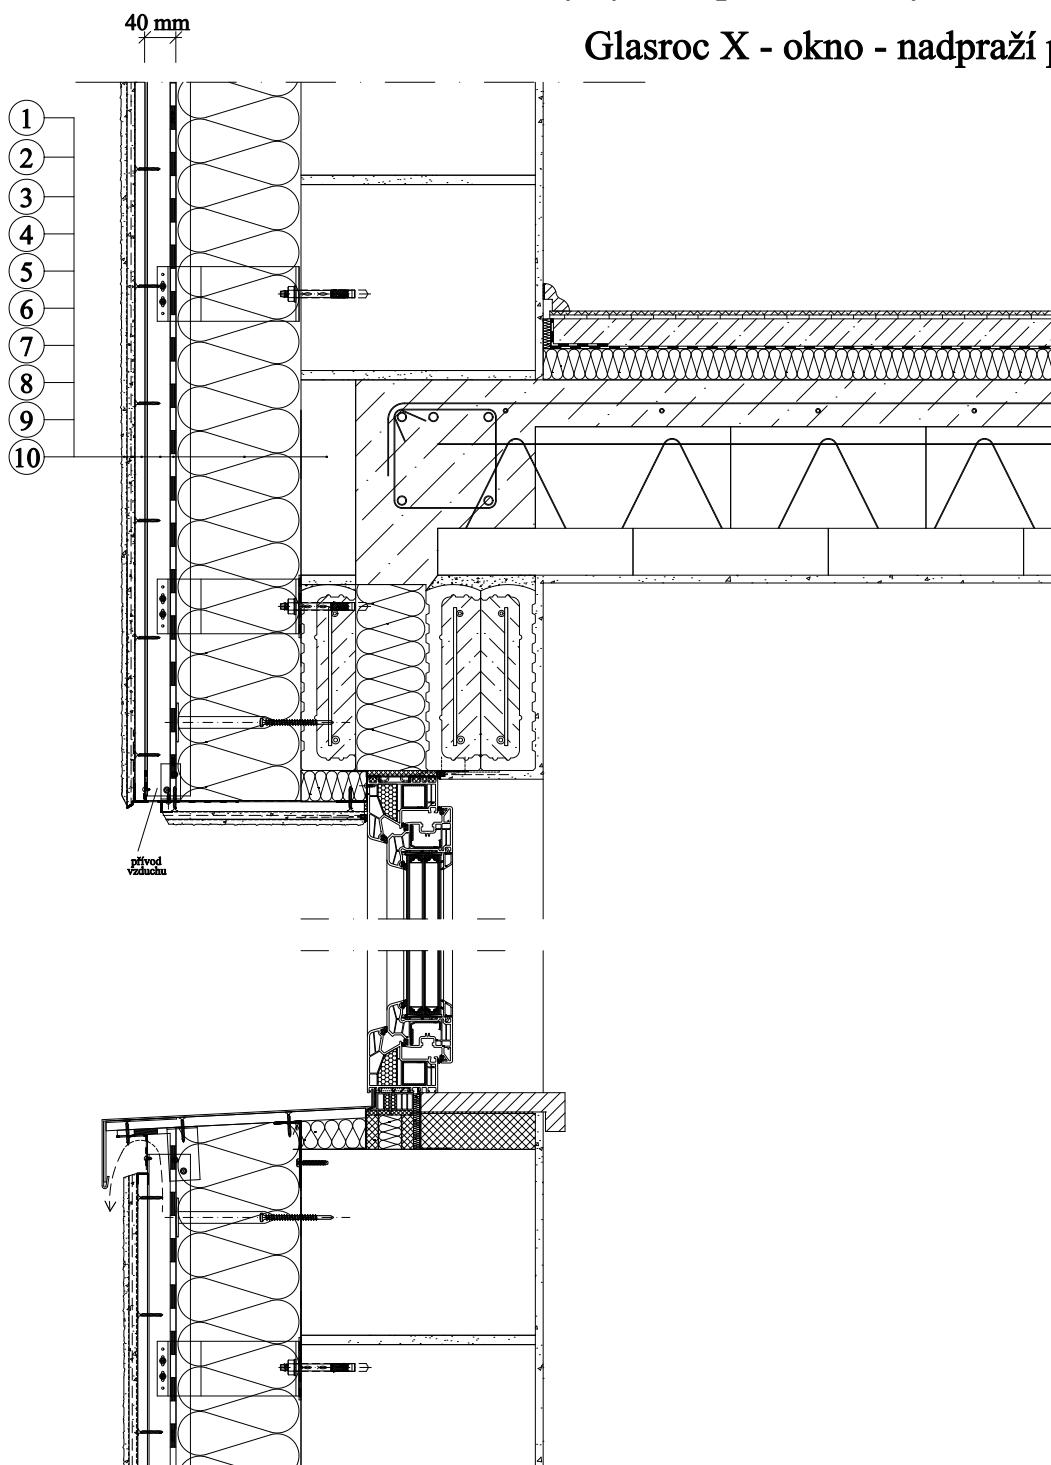

1. Obvodová konstrukce
2. Minerální izolace dle specifikace
3. Difuzně otevřená fólie
4. Provětrávaná mezera
5. Deska Glasroc X 12,5 mm
6. Podkladní nátěr weberpodklad A ředění 1:8 s vodou

7. Stěrková hmota webertherm flex
8. Skleněná síťovina
9. Podkladní nátěr weberpas podklad UNI
10. Omítka weberpas

Poznámka : pro omítkový systém je nutno dodržovat technologické přestávky